

PRIVADA JUVENTINO ROSAS

CONTRATO DE DONACIÓN QUE CELEBRAN, POR UNA PARTE EL MUNICIPIO DE DOCTOR MORA, GUANAJUATO A TRAVÉS DE SU AYUNTAMIENTO CONSTITUCIONAL, AL QUE EN LO SUCESIVO SE LE DENOMINARÁ "EL MUNICIPIO", EN SU CARÁCTER DE "DONATARIO", REPRESENTADO EN ESTE ACTO POR EL **DR. DAVID TOMAS GALVÁN PARRA** QUIEN COMPARECE COMO **PRESIDENTE MUNICIPAL**, ASISTIDO POR **EL SECRETARIO DEL AYUNTAMIENTO EL LIC. RUBÉN GALVÁN PARRA**; Y POR LA OTRA PARTE, EL CIUDADANO **BLANCA ESTELA GALVAN SANCHEZ**, A QUIEN EN LO SUCESIVO SE LE DENOMINARÁ "EL DONANTE", CONFORME A LAS DECLARACIONES Y CLÁUSULAS SIGUIENTES:

DECLARACIONES

I.- DECLARA EL MUNICIPIO.-

1. QUE ES UNA INSTITUCION DE ORDEN PÚBLICO CON PERSONALIDAD JURÍDICA Y PATRIMONIO PROPIO, CONFORME A LO ESTABLECIDO POR EL ARTÍCULO 115 DE LA CONSTITUCIÓN POLÍTICA DE LOS ESTADOS UNIDOS MEXICANOS Y EL 106 DE LA PARTICULAR DEL ESTADO DE GUANAJUATO.
2. QUE ACUDEN A LA FIRMA DEL PRESENTE INSTRUMENTO JURIDICO CON FUNDAMENTO EN LOS ARTICULOS 70 FRACCION XIII, Y 112 FRACCION XI DE LA LEY ORGANICA MUNICIPAL PARA EL ESTADO DE GUANAJUATO, EN DONDE SE ENCUENTRA REGULADA LA ATRIBUCION DEL PRESIDENTE MUNICIPAL PARA SUSCRIBIR. A NOMBRE Y CON AUTORIZACIÓN DEL AYUNTAMIENTO LOS CONVENIOS, CONTRATOS Y DEMÁS ACTOS JURÍDICOS QUE SEAN NECESARIOS, ASÍ COMO LA ATRIBUCIÓN DEL SECRETARIO DEL AYUNTAMIENTO DE DAR FE DE LA SUSCRIPCIÓN DEL PRESENTE CONVENIO.
3. QUE SEÑALA COMO SU DOMICILIO LEGAL EL UBICADO EN PALACIO MUNICIPAL S/N, ZONA CENTRO, DOCTOR MORA, GUANAJUATO, C.P. 37960

II. DECLARA "EL DONANTE":

1. TENER POR NOMBRE: **BLANCA ESTELA GALVAN SANCHEZ**; DE NACIONALIDAD MEXICANA; ESTADO CIVIL CASADO Y QUE ES UNA PERSONA FÍSICA EN PLENO EJERCICIO DE SUS DERECHOS CIVILES;
2. QUE SU REGISTRO FEDERAL DE CONTRIBUYENTES ES: **GASBL730408** Y SU IDENTIFICACIÓN OFICIAL ES DEL INSTITUTO FEDERAL ELECTORAL CON FOLIO NÚMERO **015763669**;
3. QUE ES LEGÍTIMO PROPIETARIO DE UN PREDIO URBANO, UBICADO EN ZONA CENTRO DEL, DE ESTE " **MUNICIPIO DE DOCTOR MORA, GUANAJUATO**, SEGÚN CONSTA EN LA ESCRITURA PÚBLICA NÚMERO 1,451 DE FECHA 28 DE OCTUBRE DEL AÑO 2002, ANTE EL LICENCIADO JUAN JOSE GUERRA GUERRA TITULAR DE LA NOTARIA PUBLICA NUMERO 5 EN LA CIUDAD DE SAN JOSE ITURBIDE GUANAJUATO.
4. QUE ES SU VOLUNTAD OTORGAR EN DONACION UNA FRACCIÓN DEL BIEN INMUEBLE DE LA CUENTA PREDIAL NÚMERO **41G0000240001** DEL RAMO DE URBANAS LA CUAL CUENTA ACTUALMENTE CON UNA SUPERFICIE TOTAL DE **2446.00 M2**; **DONANDO ASÍ AL MUNICIPIO DE DOCTOR MORA, GTO. UNA SUPERFICIE TOTAL DE 146.49 M² (CIENTO CUARENTA Y SEIS PUNTO CUARENTA Y NUEVE METROS CUADRADOS)**; PARA CALLE QUE CORRESPONDEN A LOS SIGUIENTES:

resibi 14/03/2012
original

Blanca Estela Galvan Sanchez

resibi 14/03/2012
copia
Yolanda Galvan S.

Blanca Estela Galvan Sanchez

PRIMERO DE NOMBRE “CALLE PRIVADA DE JUVENTINO ROSAS”, ZONA CENTRO, DEL MUNICIPIO DE DOCTOR MORA, GTO., CON UNA SUPERFICIE TOTAL DE **146.49 M² (CIENTO CUARENTA Y SEIS PUNTO CUARENTA Y NUEVE METROS CUADRADOS)**; QUE A CONTINUACION SE DESCRIBE MISMO QUE FORMA PARTE DEL DECLARADO EN EL PUNTO PRECEDENTE SUS COLINDANTES:

AL NORTE MIDE: 41.90 METROS CON BLANCA ESTELA GALVAN SANCHEZ;
AL SUR MIDE: 41.86 METROS CON BLANCA ESTELA GALVAN SANCHEZ;
AL ORIENTE MIDE: 3.50 METROS CON ENRIQUE RESENDIZ; Y
AL PONIENTE MIDE: 3.50 METROS CON CALLE JUVENTINO ROSAS.

5. QUE PARA LOS EFECTOS DEL PRESENTE CONTRATO SEÑALÓ COMO SU DOMICILIO LEGAL EL UBICADO EN CALLE ESCALANTE S/N, EN LA COMUNIDAD DEL ESCALANTE, C.P. 37960, MUNICIPIO DE DOCTOR MORA, GUANAJUATO, SEGÚN IDENTIFICACION DEL IFE DE FOLIO **015763669**;

III. DECLARAN AMBAS PARTES:

ÚNICO. QUE VISTAS LAS ANTERIORES DECLARACIONES, RECONOCEN MUTUAMENTE LA PERSONALIDAD QUE OSTENTAN Y ACREDITAN ESTAR DE ACUERDO CON OBLIGARSE, CONVINIENDO EN CELEBRAR EL PRESENTE INSTRUMENTO AL TENOR DE LAS SIGUIENTES:

CLÁUSULAS

PRIMERA.

“EL DONANTE” TRANSFIERE A TÍTULO GRATUITO, EN FAVOR DE “EL MUNICIPIO”, EL BIEN DESCRITO EN LA DECLARACIÓN II.4 DEL PRESENTE CONTRATO.

SEGUNDA.

“EL DONANTE” SE OBLIGA A ENTREGAR AL “MUNICIPIO” EL BIEN MATERIA DE ESTE CONTRATO, LIBRE DE TODO GRAVAMEN Y CON TODOS SUS USOS, COSTUMBRE, PASOS, CAMINOS Y SERVIDUMBRES QUE PUEDAN CORRESPONDERLE

TERCERA.

“EL DONANTE” SE OBLIGA EXPRESAMENTE AL SANEAMIENTO PARA EL CASO DE EVICCIÓN, EN LOS TÉRMINOS DE LA LEGISLACIÓN CIVIL RELATIVA Y CONCORDANTE QUE SEA APLICABLE, TRANSMITIENDO A “EL MUNICIPIO”, PARA EFECTOS DE ESTE INSTRUMENTO, TODOS LOS DERECHOS DE PROPIEDAD Y POSESIÓN RESPECTO DEL BIEN MATERIA DE ESTE CONTRATO.

CUARTA.

“EL DONANTE” SE OBLIGA A ENTREGAR A “EL MUNICIPIO” EL BIEN MATERIA DEL PRESENTE CONTRATO AL MOMENTO DE LA FIRMA.


LOS GASTOS QUE SE DERIVEN DE LA ESCRITURACIÓN, TRASLADO DE DOMINIO, INSCRIPCIÓN EN EL REGISTRO PÚBLICO DE LA PROPIEDAD, CORRERÁN POR CUENTA DE “EL MUNICIPIO”

QUINTA.

“EL MUNICIPIO” SE OBLIGA A INICIAR TODO TRÁMITE PARA INCORPORAR A SU PATRIMONIO EL BIEN INMUEBLE MATERIA DE ESTE CONTRATO, A PARTIR DE LA FIRMA DEL PRESENTE, ACTO POR EL CUAL “EL DONANTE” ENTREGA A “EL MUNICIPIO” EL BIEN MATERIA DEL PRESENTE CONTRATO.

494

Blanca Estela Galvan Sanchez

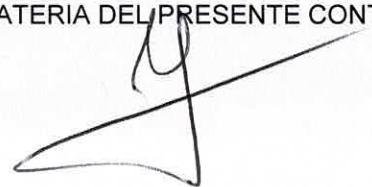

SEXTA.

ACUERDAN LAS PARTES QUE EL PRESENTE CONTRATO EMPEZARÁ A SURTIR SUS EFECTOS A PARTIR DE LA FECHA DE SU FIRMA.

SÉPTIMA.

PARA LA INTERPRETACIÓN, APLICACIÓN, VALIDEZ Y CUMPLIMIENTO DEL PRESENTE INSTRUMENTO, LAS PARTES SE SOMETEN A LA JURISDICCIÓN DE LOS TRIBUNALES DEL PARTIDO JUDICIAL DE SAN JOSÉ ITURBIDE, SIENDO EL QUE CORRESPONDE AL MUNICIPIO, RENUNCIANDO EXPRESAMENTE AL FUERO QUE PUDIERA CORRESPONDERLES EN RAZÓN DE SU DOMICILIO PRESENTE O FUTURO.

OCTAVA.

EN CASO DE QUE "EL DONANTE" PRETENDA LOTIFICAR, FRACCIONAR, O CREAR DESARROLLO EN CONDOMINIO, QUE SE ENCUENTRE EN LA PARTE DONADA SE COMPROMETE A INTRODUCIR LOS SERVICIOS DE AGUA POTABLE Y ALCANTARILLADO, Y DE ENERGÍA ELÉCTRICA Y A CONSIDERAR A LO QUE HACE REFERENCIA LOS NUMERALES 15 FRACCIÓN III INCISO "E" Y 21 DE LA LEY DE FRACCIONAMIENTOS PARA EL ESTADO DE GUANAJUATO Y SUS MUNICIPIOS.


LEÍDO QUE FUE EL PRESENTE INSTRUMENTO Y ENTERADAS LAS PARTES DE SU CONTENIDO Y ALCANCES, LO FIRMAN AL MARGEN Y AL CALCE EN CUATRO TANTOS, EN LA CIUDAD DE DOCTOR MORA, GUANAJUATO, A 17 DE ENERO DEL AÑO 2012 DOS MIL DOCE.



POR "EL MUNICIPIO"



DR. DAVID TOMAS GALVÁN PARRA
PRESIDENTE MUNICIPAL
DE DOCTOR MORA, GUANAJUATO.

POR "EL DONANTE"

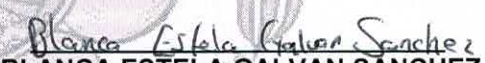
C. BLANCA ESTELA GALVÁN SANCHEZ.




LIC. RUBÉN GALVÁN PARRA
SECRETARIO DEL AYUNTAMIENTO DEL MUNICIPIO DE DOCTOR MORA

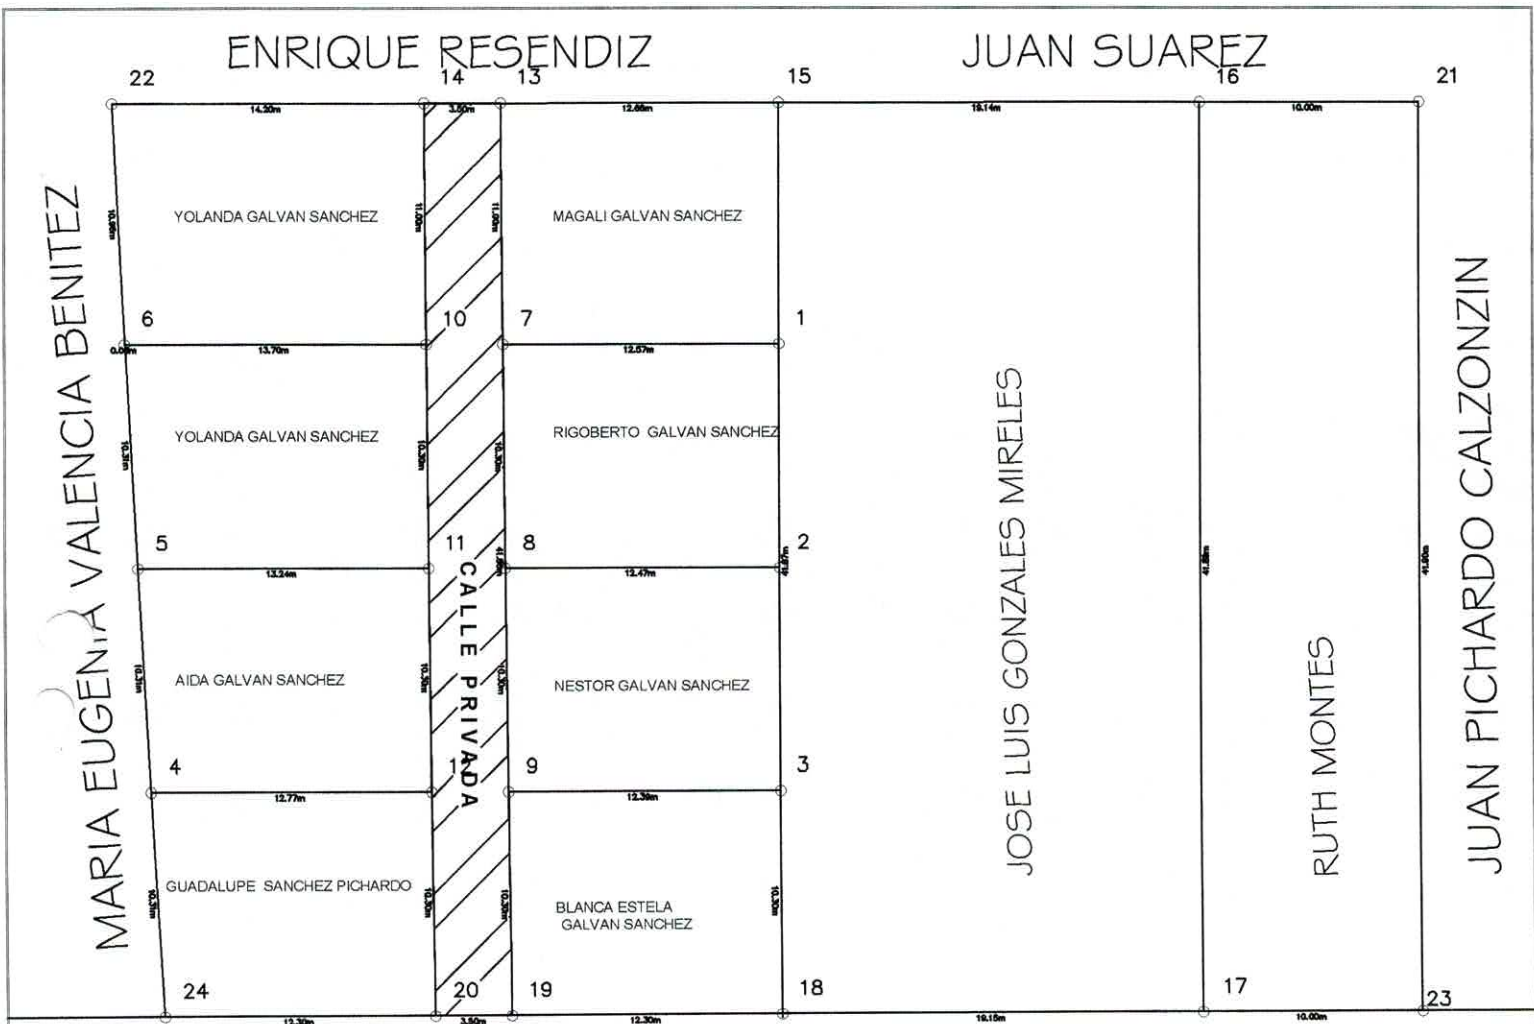

CALLE JUVENTINO ROSAS

CUADRO DE CONSTRUCCION DEL POLIGONO DE CALLE PRIVADA								
LADO	RUMBO	DISTANCIA	AZIMUT	VERT.	ANG.INT.	Y	X	COLINDANTE
20-18	N 90°00'00" E	3.50	90°0'0.00"	20	90°28'43.85"	379.538	1,759.788	CALLE JUVENTINO ROSAS
19-9	N 00°28'43.85" W	10.30	359°31'16.15"	19	89°31'16.15"	379.538	1,763.288	BLANCA ESTELA GALVAN SANCHEZ
9-8	N 00°28'43.85" W	10.30	359°31'16.15"	9	180°0'0.00"	389.837	1,763.202	NESTOR GALVAN SANCHEZ
8-29	N 00°28'43.85" W	11.00	359°31'16.15"	8	180°0'0.00"	400.137	1,763.116	RIGOBERTO GALVAN SANCHEZ
29-13	N 00°28'45.69" W	11.00	359°31'14.31"	29	179°59'58.16"	411.137	1,763.024	MAGALI GALVAN SANCHEZ
13-14	S 89°56'30.43" W	3.50	269°56'30.43"	13	90°25'16.12"	421.395	1,762.939	JUAN
14-32	S 00°28'43.85" E	11.00	179°31'16.15"	14	89°34'45.72"	421.392	1,759.439	YOLANDA GALVAN SANCHEZ
11-12	S 00°28'43.85" E	10.30	179°31'16.15"	11	180°0'0.00"	400.137	1,759.616	AIDA GALVAN SANCHEZ
12-20	S 00°28'43.85" E	10.30	179°31'16.15"	12	180°0'0.00"	389.837	1,759.702	GUADALUPE SANCHEZ PICHARDO
SUPERFICIE = 146.49 m2								



DIBUJO:
ARQ._ISRAEL_DELGADO_MENDOZA

AREA:
2444.18M2

CALLE:
SIN_NOMBRE

MES:
ABRIL/2011

ESC:
1:300

LOCALIDAD:
DOCTOR_MORA_GTO.

PROPIETARIO:
FAM-GALVAN_SANCHEZ

MUNICIPIO:
DR._MORA_GTO.

PERIMETRO:
200.55ML

