

**A QUIEN CORRESPONDA
PRESENTE:**

El que suscribe Lic. Leonardo Alfonso Vázquez Ríos, Secretario del Honorable Ayuntamiento de Doctor Mora, Guanajuato; en uso de la facultad que me otorga el artículo 137 fracción VI de la Ley para el Gobierno y Administración de los Municipios del Estado de Guanajuato vigente. -----

CERTIFICO:

Que en Sesión Ordinaria número 02/2025 cero dos diagonal dos mil veinticinco del H. Ayuntamiento 2024-2027, celebrada en fecha 23 de enero de 2025, se aprobó el punto número 08 ocho del orden del día denominado: **"Análisis y en su caso aprobación de reconocimiento de calles y/o vialidades en el municipio de Doctor Mora, Gto."**, quedando de la siguiente manera: ---

"... Análisis y en su caso aprobación de reconocimiento de calles y/o vialidades en el municipio de Doctor Mora, Gto. En uso de la palabra el regidor Lic. José Antonio Zarazúa Zarazúa, informa que ya fueron revisadas por la comisión y son vialidades que existen por usos y costumbres desde hace aproximadamente de 5 a 60 años, dichas vialidades, son las siguientes: -----"

Nombre	Comunidad donde se ubica	Antecedente
Vialidad denominada Girasoles	Colonia El Paraíso	Existe por usos y costumbres hace aproximadamente más de 15 años, contando con el servicio de agua potable, drenaje, servicio de red eléctrica y con habitabilidad en un 30%.
Vialidad denominada Vicente Suarez	El Escalante	Existe por usos y costumbres hace aproximadamente más de 60 años, cuenta con el servicio de agua potable servicio de red eléctrica, así como también, con el 60% de habitabilidad.
Vialidad Denominada Aldama	La Redonda	Existe por usos y costumbres hace aproximadamente más de 60 años, cuenta con el servicio de agua potable, drenaje, electrificación de un 15 % y con una habitabilidad de un 70%.
Vialidad denominada Prolongación Vicente Suárez	El Escalante	Existe por usos y costumbres hace aproximadamente más de 60 años, cuenta con el servicio de agua potable, red eléctrica en un 85% y con habitabilidad en un 40%.
Calle denominada Federal y Andador Federal	Puerto de Trojes	Existe por usos y costumbres desde hace aproximadamente más de 80 años, contando con el servicio de agua potable, servicio de red eléctrica y con una habitabilidad de un 30 %.
Calle Miguel Alemán	Rancho Nuevo de Guadalupe	Existe por usos y costumbres desde hace aproximadamente más de 10 años, tiene una habitabilidad del 60 % y cuenta con los servicios de agua potable y electrificación
Calle privada Miguel Alemán	Rancho Nuevo de Guadalupe	Existe por usos y costumbres desde hace aproximadamente más de 5 años, tiene una habitabilidad del 30% y cuenta con el servicio de agua potable.
Calle San Luis	Rancho Nuevo de Guadalupe	Existe por usos y costumbres desde hace aproximadamente más de 5 años, tiene una habitabilidad del 30% y cuenta con el servicio de agua potable.

Suficientemente discutido el punto, en uso de la voz el Presidente Municipal TSU. Edgar Javier Reséndiz Jacobo, somete a consideración del pleno la aprobación de reconocimiento de las calles y/o vialidades en el municipio de Doctor Mora, Guanajuato, conforme a la tabla descrita en supralíneas, siendo aprobadas por unanimidad de los ediles presentes con 10 diez votos." -----

Se extiende la presente para su cumplimiento y demás fines legales y administrativos que correspondan, en la ciudad de Doctor Mora, Gto., a los 27 días del mes de **Enero** del año 2025 dos mil veinticinco. -----

Atentamente

"Seguimos Avanzando con Honestidad"




SECRETARIA
DEL H.
AYUNTAMIENTO
DOCTOR MORA, GTO.

Lic. Leonardo Alfonso Vázquez Ríos
Secretario del H. Ayuntamiento

C.c.p.: Archivo

MEDIDAS Y COLINDANCIAS	
AL OESTE	EN 11.00 METROS COLINDA CON RIVERA Y FAJA MARGINAL DE ZONA FEDERAL.
AL NORTE	EN DIEZ TRAMOS; DE 59.52 METROS DE SAMUEL RESENDIZ, FULGENCIO ZARAZUA, Y JUANA ZARAZUA, DE 10.00 METROS CON CALLE LOS PAVORREALES, DE 76.08 METROS COLINDA CON JUANA ZARAZUA, ALAN VELAZQUEZ, GABRIEL CAMACHO Y JAVIER ESTRADA, DE 7.55 METROS COLINDA CON CALLE XOCHITL, DE 51.38 METROS COLINDA CON PROPIETARIO PARTICULAR, DE 110.36 METROS COLINDA CON JUAN CARLOS BAZALDUA, APOLINAR AVILES, PROPIETARIO PARTICULAR Y GUADALUPE BAZALDUA., DE 2.24 METROS Y 20.61 METROS COLINDA CON MAGDALENO PAZ., DE 8.30 METROS CON CAMINO, DE 70.44 METROS CON MARISOL AGUILERA, GUADALUPE BAZALDUA Y EZEQUIEL RESENDIZ.
AL ESTE	EN 10.80 METROS COLINDA CON CARRETERA DOCTOR MORA-DERRAMADERO DEL SAUZ.
AL SUR	EN SEIS TRAMOS; DE 207.67 METROS COLINDA CON CAMPO DE FUT BOL, PATRICIO AVILES Y JOSE AVILES, DE 8.50 METROS CON CAMINO, DE 52.93 METROS CON SILVANO AVILES Y FIDEL AVILES., DE 7.50 METROS CON CAMINO, DE 90.47 METROS CON SILVANO AVILES, MARIA DEL ROCIO AVILES, CIRIO AVILES, JOSE LUIS AVILES Y JOSE ARMANDO AVILES, DE 50.54 METROS CON GUADALUPE BAZALDUA Y CARLOS DANIEL AVILES.

CUADRO DE CONSTRUCCION						
VERTICE	LADO	DIST.	RUMBO	ESTE	NORTE	
A	A - B	10.80	N 5°24'3" O	365857.039	2336534.810	
B	B - C	70.44	N 73°43'13" O	3239545.023	23395345.562	
C	C - D	8.30	N 76°39'14" O	363398.406	2336365.308	
D	D - E	20.61	N 76°39'14" O	363580.330	2336367.224	
E	E - F	2.24	N 10°1'34" O	363560.275	2336371.982	
F	F - G	110.36	N 74°55'38" O	363559.885	2336374.183	
G	G - H	51.38	S 89°47'48" O	233636.402	3635402.883	
H	H - I	7.55	S 86°1'35" O	363401.942	233636402.700	
I	I - J	76.08	N 87°11'14" O	363394.422	233636402.204	
J	J - K	10.00	N 87°6'19" O	363318.040	233636405.926	
K	K - L	59.52	N 86°58'40" O	363306.435	233636406.431	
L	L - M	11.00	S 5°13'33" O	363248.998	233636409.569	
LL	LL - LL	50.54	S 5°13'32" E	363247.997	233636398.615	
M	M - N	95.47	S 88°59'29" E	363298.500	233636398.751	
N	N - O	7.50	N 88°58'42" E	363388.954	233636395.159	
O	O - P	52.93	S 88°57'27" E	363396.454	233636395.162	
P	P - Q	8.50	S 85°31'25" E	363448.375	233636394.199	
Q	Q - A	207.67	S 73°34'24" E	363437.849	233636393.635	

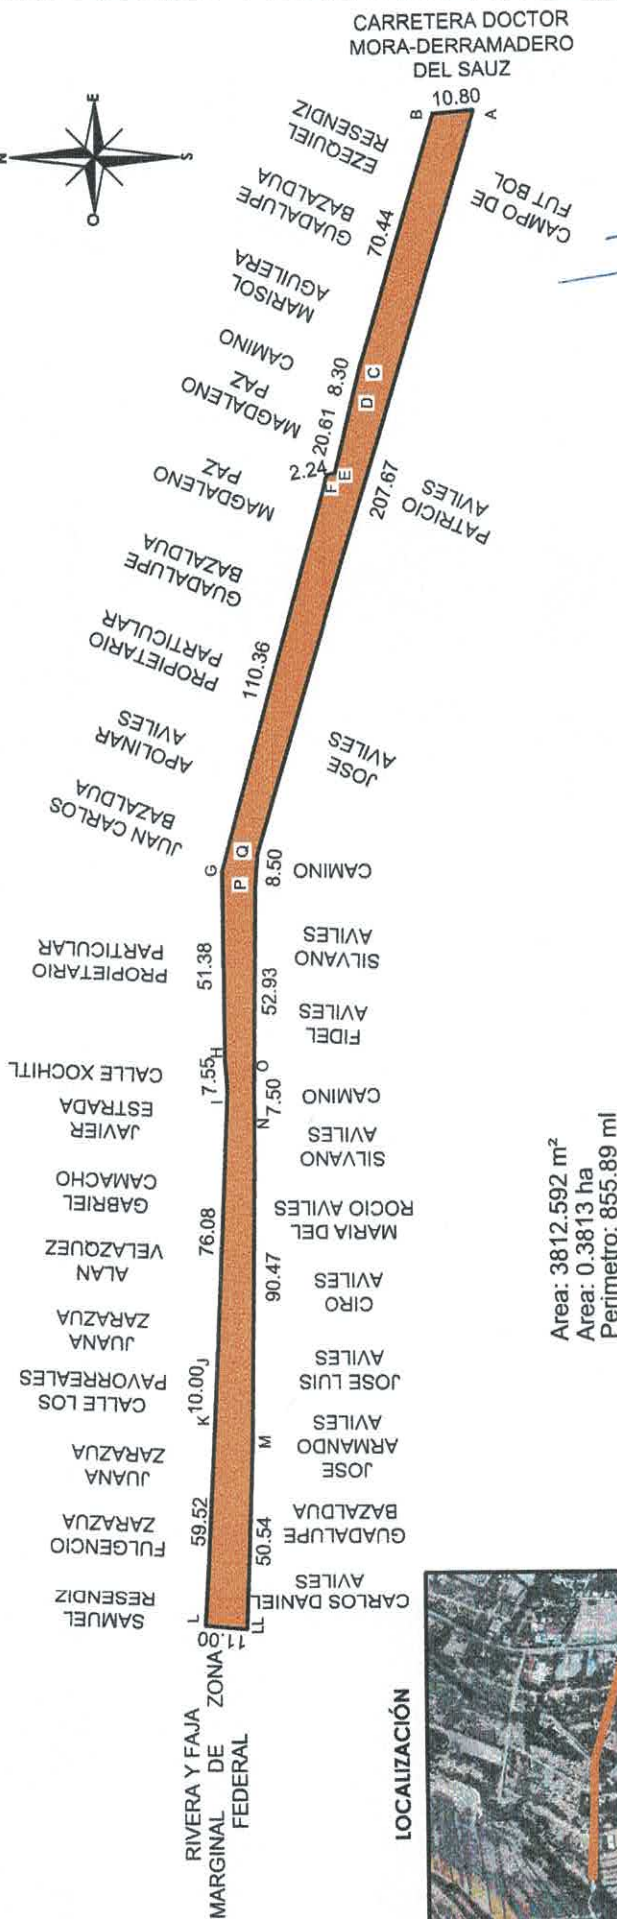

Area: 3812.592 m²
Area: 0.3813 ha
Perimetro: 855.89 m



LOCALIZACIÓN

Descripción: Vialidad de tercer orden, reconocida desde hace más de sesenta años, cuenta con el treinta por ciento de viviendas habitadas y servicio de agua potable y electricidad. Donante: Por usos y costumbres, a través de la delegada de la comunidad la C. Beatriz Zarazúa Bazaldua.
--

Nombre de la Vialidad: Calle Vicente Suárez., Ubicación: Comunidad Escalante, municipio de Doctor Mora, Gto.	Elaboró: Arq. Clara Brenda Lugo Galván, Directora de Desarrollo Urbano.
--	--

Superfície: 3,812.59 m2

Contas em metros

DESA

Fecha: 19 de agosto 2024