

**A QUIEN CORRESPONDA**

**PRESENTE:**

El que suscribe Lic. Leonardo Alfonso Vázquez Ríos, Secretario del Honorable Ayuntamiento de Doctor Mora, Guanajuato; en uso de la facultad que me otorga el artículo 137 fracción VI de la Ley para el Gobierno y Administración de los Municipios del Estado de Guanajuato vigente. -----

**CERTIFICO:**

Que en Sesión Ordinaria número **18/2025** dieciocho diagonal dos mil veinticinco del H. Ayuntamiento 2024-2027, celebrada en fecha 27 de septiembre de 2025, se aprobó acuerdo dentro del punto número **7 siete** del orden del día denominado **“Análisis y en su caso aprobación de reconocimiento de calles y/o vialidades en el municipio de Doctor Mora, Gto.”**, quedando de la siguiente manera: -----

*“... Análisis y en su caso aprobación de reconocimiento de calles y/o vialidades en el municipio de Doctor Mora, Gto. En uso de la palabra el regidor Lic. José Antonio Zarazúa Zarazúa, informa que estas vialidades ya fueron revisadas y aprobadas en sesión de comisión de fecha 5 de septiembre de 2025, refiriendo que, las mismas existen por usos y costumbres desde hace aproximadamente de 30 a 100 años. Dichas vialidades, son las siguientes: -----*

Nombre	Comunidad donde se ubica	Antecedente
Calle denominada “Andador Juan Escutia”	El Escalante	Existe por usos y costumbres hace aproximadamente más de 100 años, contando con el servicio de agua potable, servicio de red eléctrica, drenaje y con habitabilidad en un 30%.
Calle denominada “20 de Noviembre”	El Derramadero de Enmedio	Existe por usos y costumbres hace aproximadamente más de 40 años, cuenta con el servicio de agua potable, servicio de red eléctrica, así como también, con el 30% de habitabilidad.
Calle denominada “Romita”	Colonia La Otra Banda, Mpio. De Doctor Mora, Gto.	Existe por usos y costumbres hace aproximadamente más de 30 años, cuenta con el servicio de agua potable y con una habitabilidad de un 30%.

*Suficientemente discutido el punto, en uso de la voz el Presidente Municipal TSU. Edgar Javier Reséndiz Jacobo, somete a consideración del pleno la aprobación de reconocimiento de vialidades en el municipio de Doctor Mora, Guanajuato, conforme a la tabla descrita en supralíneas, siendo aprobadas por unanimidad de los ediles presentes con 10 diez votos.” -----*

Se extiende la presente para su cumplimiento y demás fines legales y administrativos que correspondan, en la ciudad de Doctor Mora, Gto., a los **29** días del mes de **septiembre** del año **2025** dos mil veinticinco. -----




**SECRETARÍA**  
*Seguimos avanzando con honestidad.*  
**DEL H.**  
**AYUNTAMIENTO**  
**DOCTOR MORA, GTO.**

**Lic. Leonardo Alfonso Vázquez Ríos**  
**Secretario del H. Ayuntamiento**

C.c.p.: Archivo

CUADRO DE CONSTRUCCION					
VERTICE	LADO	DIST.	RUMBO	ESTE	NORTE
A	A - B	9.00	S 68°23'28" O	363944.291	2336206.760
B	B - C	10.39	S 39°15'46" E	363935.929	2336203.448
C	C - D	64.64	S 18°34'13" E	363942.503	2336195.406
D	D - E	85.81	S 20°42'13" E	363963.087	2336134.136
E	E - F	1.00	S 42°51'28" O	363993.426	2336053.862
F	F - G	44.93	S 19°39'60" E	363992.744	2336053.128
G	G - H	10.00	S 21°22'55" E	364007.864	2336010.821
H	H - I	6.09	N 67°53'30" E	364011.511	2336001.507
I	I - J	4.44	N 19°37'32" O	364017.150	2336003.797
J	J - K	29.04	N 21°34'54" O	364015.659	2336007.979
K	K - L	14.03	N 20°0'44" O	364004.978	2336034.981
L	L - LL	1.20	N 64°57'24" E	364000.178	2336048.160
LL	LL - M	6.51	N 20°24'16" O	364001.269	2336048.670
M	M - N	10.66	N 25°23'45" O	363998.999	2336054.772
N	N - O	4.02	N 29°42'26" O	363994.429	2336064.400
O	O - P	7.50	N 17°54'23" O	363992.438	2336067.888
P	P - Q	45.42	N 18°1'52" O	363990.132	2336075.027
Q	Q - R	10.01	N 30°20'14" N	363976.074	2336118.213
R	R - S	31.00	N 16°3'23" O	363971.019	2336126.851
S	S - T	2.01	N 61°36'0" E	363962.444	2336156.642
T	T - U	12.41	N 13°40'21" O	363964.208	2336157.596
U	U - V	3.00	S 74°49'30" O	363961.275	2336169.654
V	V - W	18.07	N 12°54'1" O	363958.376	2336168.868
W	W - X	1.38	S 75°37'7" O	363954.342	2336186.482
X	X - Y	1.99	N 13°59'19" O	363953.008	2336186.140
Y	Y - Z	1.98	S 77°12'48" O	363952.526	2336188.075
Z	Z - A'	10.35	N 21°45'6" O	363950.598	2336187.637
A'	A' - A	9.83	N 14°34'4" O	363946.763	2336197.248

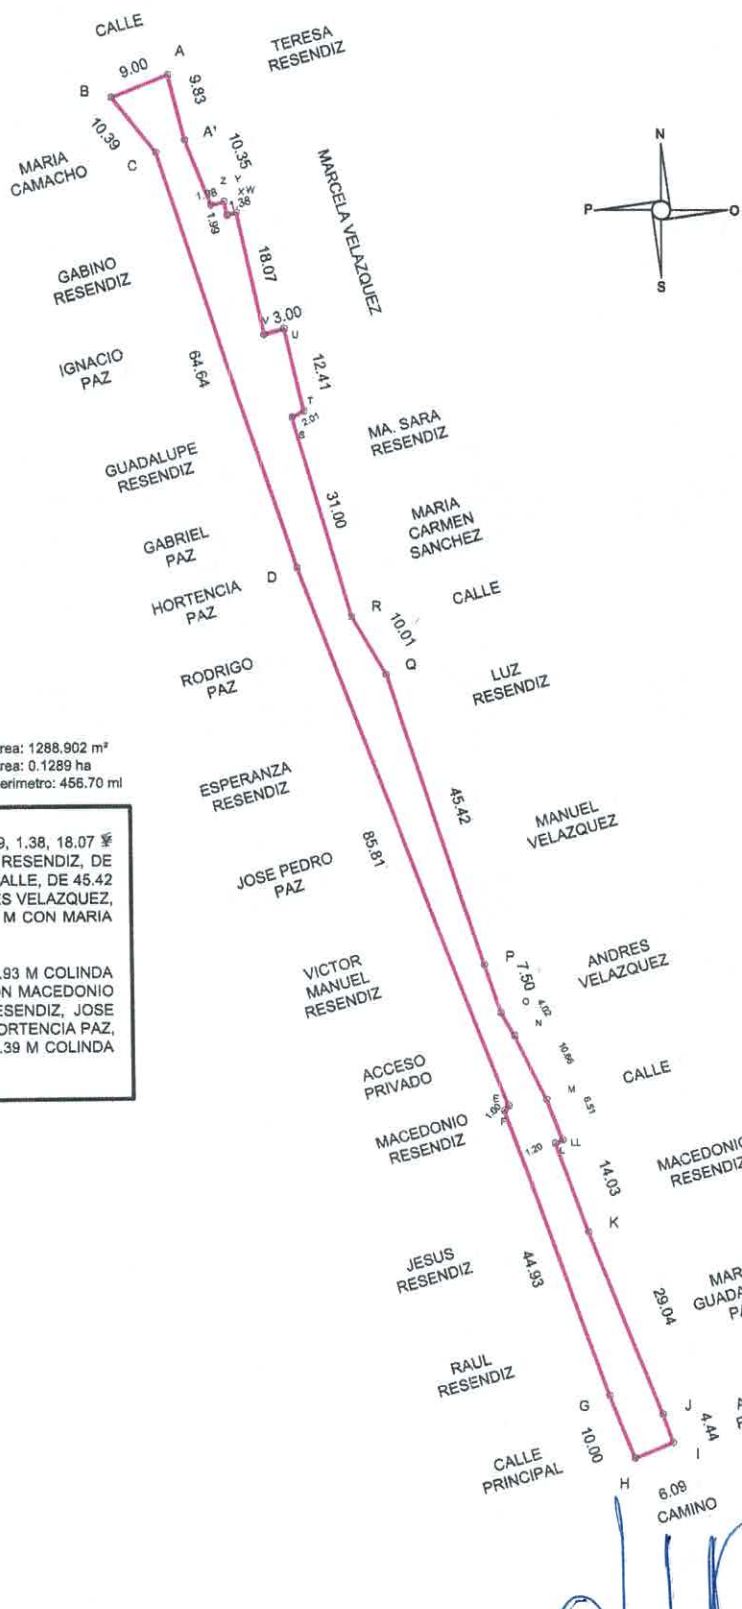

Area: 1288.902 m<sup>2</sup>  
 Area: 0.1289 ha  
 Perimetro: 456.70 m

**MEDIDAS Y COLINDANCIAS**

**NORTE:** EN 9.00 M CON CALLE.  
**ORIENTE:** EN 20 TRAMOS; DE 9.83 M CON TERESA RESENDIZ, DE 10.35, 1.98, 1.99, 1.38, 18.07 Y 3.00 Y 12.41 M COLINDA CON MARCELA VELAZQUEZ; DE 2.01 M CON MA. SARA RESENDIZ, DE 31.00 M CON MA. SARA RESENDIZ Y MARIA CARMEN SANCHEZ, DE 10.00 M CON CALLE, DE 45.42 M CON LUZ RESENDIZ Y MANUEL VELAZQUEZ; DE 7.50, 4.02 Y 10.66 M CON ANDRES VELAZQUEZ, DE 6.51 M CON CALLE, DE 1.20 Y 14.03 M CON MACEDONIO RESENDIZ, DE 29.04 M CON MARIA GUADALUPE PAZ, Y 4.44 M CON ANTONIO RESENDIZ.  
**SUR:** EN 6.09 M CON CAMINO.  
**PONIENTE:** EN SEIS TRAMOS; DE 10.00 M COLINDA CON CALLE PRINCIPAL, DE 44.93 M COLINDA CON RAUL RESENDIZ, JESUS RESENDIZ Y MACEDONIO RESENDIZ, DE 1.00 M CON MACEDONIO RESENDIZ, DE 85.81 M COLINDA CON ACCESO PRIVADO, VICTOR MANUEL RESENDIZ, JOSE PEDRO PAZ, ESPERANZA RESENDIZ Y RODRIGO PAZ; DE 64.64 M COLINDA CON HORTENCIA PAZ, GABRIEL PAZ, GUADALUPE RESENDIZ, IGNACIO PAZ Y GABINO RESENDIZ; DE 10.39 M COLINDA CON MARIA CAMACHO.

**LOCALIZACION**



**NOMBRE DE LA VIALIDAD:** CALLE JUAN ESCUTIA.  
**COMUNIDAD:** EL ESCALANTE.  
**DESCRIPCION:** VIALIDAD DE TERCER ORDEN, RECONOCIDA DESDE HACE MÁS DE 100 AÑOS, CUENTA CON EL SERVICIO DE AGUA POTABLE, DRENAJE Y ELECTRICIDAD.  
**DONANTE:** POR LA MODALIDAD DE USOS Y COSTUMBRES, A TRAVES DEL DELEGADO DE LA COMUNIDAD.

**UBICACION:** CALLE JUAN ESCUTIA, COMUNIDAD EL ESCALANTE, MUNICIPIO DE DOCTOR MORA, GTO.

**SUPERFICIE DE LA FRACCION:** 1,288.902 M2

**COTAS:** METROS



**FECHA:** 27 DE JULIO 2025

**DESARROLLO URBANO**

ADMINISTRACION 2024-2025  
 SEGUIMOS AVANZANDO CON JUSTICIA

ARQUITECTA BRENDA LUGO GALVAN  
 DIRECTORA DE DESARROLLO URBANO