



H. Ayuntamiento 2021-2024
DOCTOR MORA



«2022 Año del Festival Internacional Cervantino, 50 años de diálogo cultural»
"Bicentenario de la Instalación de la Excelentísima Diputación Provincial de Guanajuato, 1822-1824"

OFICIO NO.: PM/SHA/314/2022

ASUNTO: Certificación.

A QUIEN CORRESPONDA

PRESENTE:

El que suscribe Lic. Leonardo Alfonso Vázquez Ríos, Secretario del Honorable Ayuntamiento de Doctor Mora, Guanajuato; en uso de la facultad que me otorga el artículo 128 fracción VI de la Ley Orgánica Municipal para el Estado de Guanajuato Vigente. -----

CERTIFICO:

Que en Sesión Ordinaria número **12/2022 doce diagonal dos mil veintidós** del H. Ayuntamiento 2021-2024, celebrada en fecha 22 de junio de 2022, se aprobó acuerdo en el punto número **12 doce** del orden del día, denominado "**Se presenta para su aprobación el reconocimiento de la calle Prolongación 16 de septiembre en la comunidad de Morisquillas.**", quedando de la siguiente manera: -----

"... Se presenta para su aprobación el reconocimiento de la calle Prolongación 16 de septiembre en la comunidad de Morisquillas. Hecho lo cual, el Presidente Municipal cede el uso de la voz a la Arq. Clara Brenda Lugo Galván, quien manifiesta que esta calle que se pretende reconocer se localiza en la comunidad de Morisquillas y que dicha vialidad necesita ser reconocida, pues ha sido la solicitud recurrente por parte de varios ciudadanos de dicha comunidad y es a razón de lo anterior que se presenta para su reconocimiento. -----

Suficientemente discutido el estudio del punto el Presidente Municipal T.S.U. Edgar Javier Reséndiz Jacobo, somete a consideración del pleno la aprobación de reconocimiento de la calle Prolongación 16 de septiembre en la comunidad de Morisquillas, siendo aprobado por unanimidad de los ediles presentes con 10 diez votos." -----

Se extiende la presente para su conocimiento y demás fines legales y administrativos que correspondan, en la ciudad de Doctor Mora, Gto., a los **28** días del mes de **junio** del año **2022** dos mil veintidós. -----



Atentamente
Doctor Mora, Gto.
SECRETARÍA
DEL H.
AYUNTAMIENTO
Lic. Leonardo Alfonso Vázquez Ríos
Secretario del H. Ayuntamiento


C.c.p.: Archivo



Dictamen



UBICACIÓN

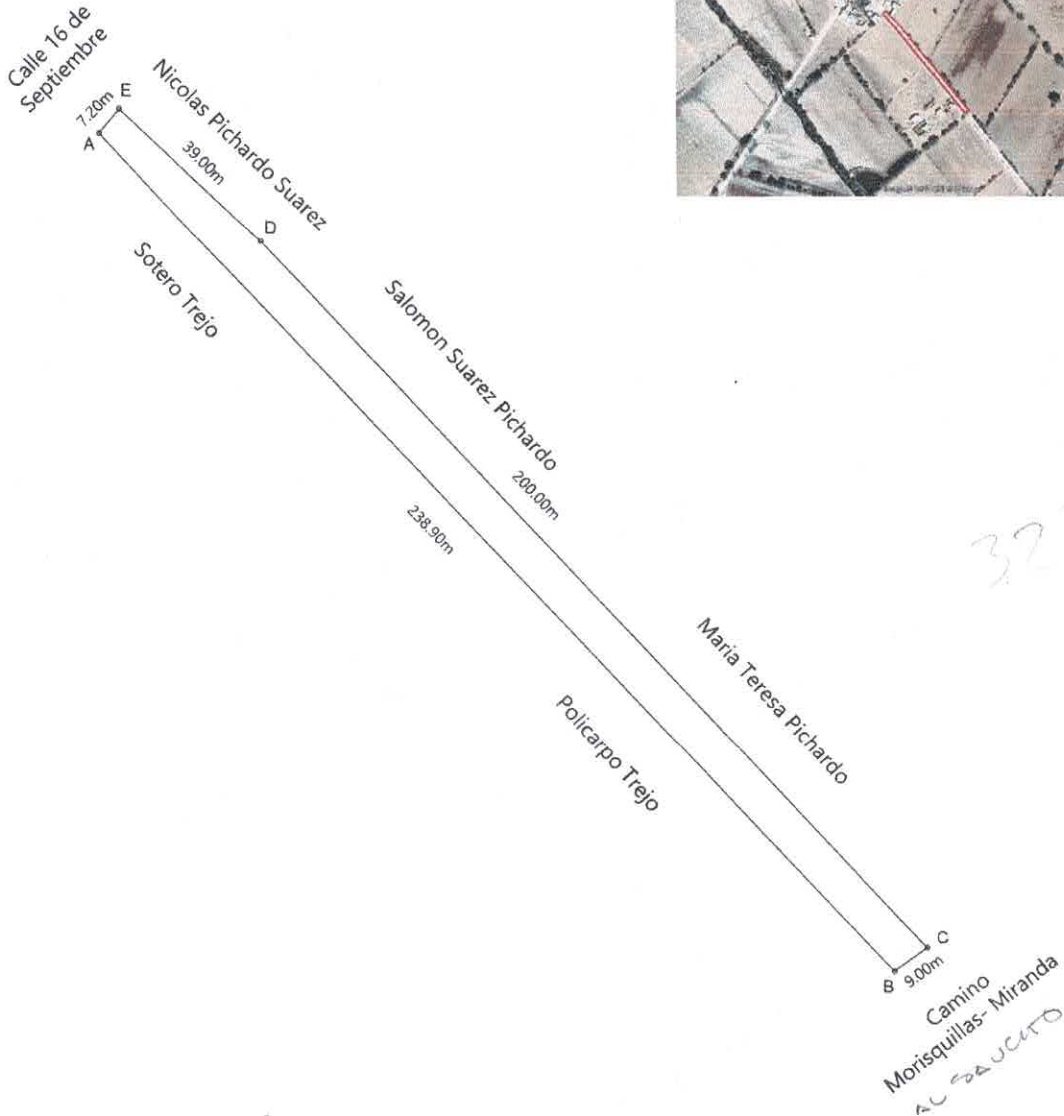

MEDIDAS Y COLINDANCIAS	
NOROESTE	7.20m con CALLE PROLONGACION 16 DE SEPTIEMBRE
SURESTE	9.00m con CAMINO MORISQUILLAS - MIRANDA
NORESTE	39.00m con NICOLAS PICHARDO SUAREZ 200.00m con SALOMON SUAREZ PICHARDO Y MARIA TERESA SUAREZ PICHARDO
SUROESTE	238.90m con SOTERO TREJO Y POLICARPO TREJO

CUADRO DE CONSTRUCCION					
VERTICE	LADO	DIST.	RUMBO	ESTE	NORTE
A	A - B	238.90	S 42°49'36" E	360136.122	2332734.113
B	B - C	9.00	N 54°19'2" E	360297.331	2332560.183
C	C - D	200.00	N 42°36'5" O	360304.144	2332565.076
D	D - E	39.00	N 46°43'28" O	360169.044	2332711.988
E	E - A	7.20	S 39°25'13" O	360140.233	2332739.115
Area: 2038.49 m ²					

NOTA: CROQUIS ELABORADO DE ACUERDO A: LEVANTAMIENTO TOPOGRAFICO ACORDE A COORDENADAS GPS.

Descripción: PLANO DONACIÓN DE CALLE Donante: DONACION POR USOS Y COSTUMBRES	Nombre de la Calle: PROLONGACION 16 DE SEPTIEMBRE	Fecha: 04 DE ABRIL DEL 2022	Administración 2021-2022 Desarrollo Urbano Directora: Clara Brenda Lugo Galván
	Ubicación: MORISQUILLAS DOCTOR MORA GTO.	Escala: 1:1500 Cotas: metros	
	Elaboró: Arq. Angelica Pichardo Pichardo	Sup Territorial: 2038.49 m ²	

