

A QUIEN CORRESPONDA

PRESENTE:

El que suscribe Lic. Leonardo Alfonso Vázquez Ríos, Secretario del Honorable Ayuntamiento de Doctor Mora, Guanajuato; en uso de la facultad que me otorga el artículo 137 fracción VI de la Ley para el Gobierno y Administración de los Municipios del Estado de Guanajuato vigente.

CERTIFICO:

Que en Sesión Ordinaria número **24/2025** veinticuatro diagonal dos mil veinticinco del H. Ayuntamiento 2024-2027, celebrada en fecha 30 de diciembre de 2025, se aprobó el punto número **14 catorce** del orden del día denominado: **"Análisis y en su caso aprobación de la regularización de algunos caminos de interés colectivo en el municipio de Doctor Mora, Gto."**, quedando de la siguiente manera: -----

"... Análisis y en su caso aprobación de la regularización de algunos caminos de interés colectivo en el municipio de Doctor Mora, Gto. Al respecto, el regidor Lic. José Antonio Zarazúa Zarazúa, informa que ya fueron revisados y aprobados en sesión de comisión de fecha 5 de diciembre de 2025, refiriendo que, estos caminos existen por usos y costumbres desde hace aproximadamente de 20 a 100 años. -----

Dichos caminos, son los siguientes: -----

Nombre	Comunidad donde se ubica	Antecedente
Camino Vecinal "Obrajitos de Abajo-La Barranca"	Obrajitos de Abajo-La Barranca	Es de uso común para el tránsito de peatones y vehículos, está en uso permanente por más de 100 años de antigüedad y se encuentra deslindado de las propiedades colindantes al mismo.
Camino Vecinal "Ranchito de San José-El Sacromonte"	Ranchito de San José-El Sacromonte	Es de uso común para el tránsito de peatones y vehículos, está en uso permanente por más de 20 años de antigüedad y se encuentra deslindado de las propiedades colindantes al mismo.

Suficientemente discutido el punto, en uso de la voz el Presidente Municipal TSU. Edgar Javier Reséndiz Jacobo, somete a consideración del pleno la aprobación de regularización de caminos de interés colectivo en el municipio de Doctor Mora, Guanajuato, conforme a la tabla descrita en supralíneas, siendo aprobados por unanimidad de los ediles presentes con 10 diez votos." -----

Se extiende la presente para su cumplimiento y demás fines legales y administrativos que correspondan, en la ciudad de Doctor Mora, Gto., a los **05** días del mes de **enero** del año **2026** dos mil veintiséis. -----

Atentamente




**SECRETARÍA
DEL H.
AYUNTAMIENTO
DOCTOR MORA, GTO.**


Lic. Leonardo Alfonso Vázquez Ríos
Secretario del H. Ayuntamiento

C.c.p.: Archivo

COMUNIDAD RANCHITO DE SAN JOSE,
MORA-RANCHITO DE SAN JOSE,
CARRERA DOCTOR

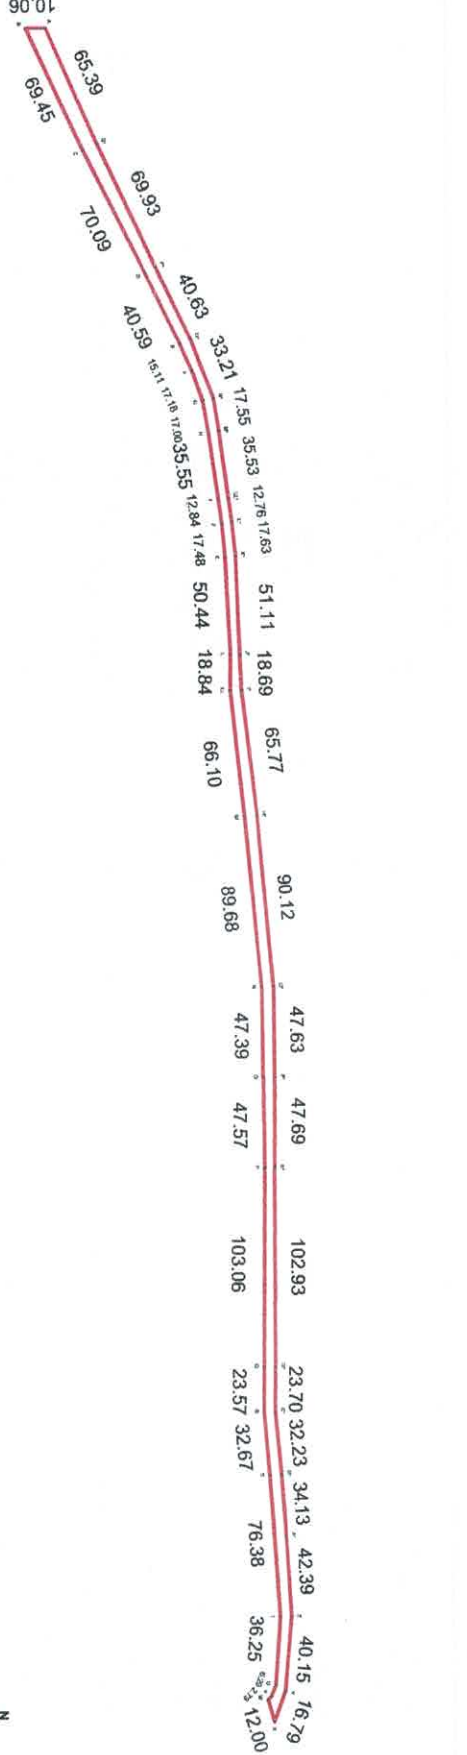

LOCALIZACION

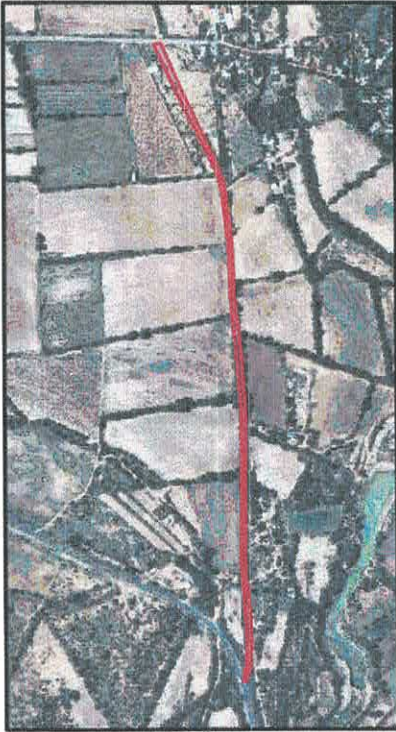

CUADRO DE CONSTRUCCION

VERTICE	LADO	DISTI	RUMBO	ESTE	NORTE
A	A-B	10.06	S 0° 50' 29" E	363097.106	2340751.278
B	B-C	66.45	N 65° 8' 21" E	363097.253	2340741.225
C	C-D	70.09	N 63° 8' 37" E	363160.270	2340770.424
D	D-E	40.59	N 64° 2' 45" E	363222.802	2340819.851
E	E-F	15.11	N 66° 0' 39" E	363259.296	2340825.968
F	F-G	17.00	N 70° 5' 27" E	363273.108	2340831.545
G	G-H	17.18	N 67° 32' 18" E	363289.171	2340834.545
H	H-I	35.85	N 67° 16' 11" E	363306.118	2340834.985
I	I-J	72.84	N 61° 50' 5" E	363341.345	2340839.151
J	J-K	17.46	N 64° 40' 23" E	363354.058	2340840.975
K	K-L	50.44	N 67° 16' 38" E	363371.465	2340842.598
L	L-M	18.84	N 64° 40' 23" E	363440.682	2340844.965
M	M-N	86.10	N 64° 8' 29" E	363421.849	2340844.827
N	N-O	89.68	N 64° 50' 44" E	363506.433	2340859.431
O	O-P	47.59	N 69° 39' 8" E	363595.751	2340859.431
P	P-Q	103.06	N 69° 41' 17" E	363630.143	2340859.719
Q	Q-R	28.67	S 69° 18' 51" E	363690.708	2340859.976
R	R-S	32.67	S 65° 12' 39" E	363743.763	2340858.745
S	S-T	76.38	N 69° 18' 51" E	363849.888	2340861.181
T	T-U	36.25	S 65° 57' 16" E	363926.108	2340864.085
U	U-V	6.29	S 69° 30' 47" E	363962.267	2340864.085
V	V-W	2.79	S 64° 52' 56" E	363988.159	2340861.339
W	W-X	12.00	N 73° 41' 52" E	363970.126	2340859.339

Area: 5461.084 m²
 Area: 0.5461 ha
 Perimetro: 1824.34 ml

X	X-Y	16.79	N 70° 22' 27" O	363991.840	2340862.731
Y	Y-Z	40.15	N 84° 47' 2" O <td>363965.823</td> <td>2340868.371</td>	363965.823	2340868.371
Z	Z-A	42.39	S 86° 38' 24" O <td>363925.835</td> <td>2340867.021</td>	363925.835	2340867.021
A	A-B	34.13	S 86° 12' 11" O <td>363885.517</td> <td>2340869.537</td>	363885.517	2340869.537
B	B-C	32.23	S 84° 35' 54" O <td>363840.457</td> <td>2340867.276</td>	363840.457	2340867.276
C	C-D	23.70	N 89° 15' 23" O <td>363817.387</td> <td>2340864.242</td>	363817.387	2340864.242
D	D-E	102.83	N 89° 43' 35" O <td>363703.672</td> <td>2340864.546</td>	363703.672	2340864.546
E	E-F	47.69	N 89° 12' 18" O <td>363690.749</td> <td>2340865.041</td>	363690.749	2340865.041
F	F-G	47.63	S 89° 40' 55" O <td>363645.080</td> <td>2340865.105</td>	363645.080	2340865.105
G	G-H	90.12	S 85° 13' 15" O <td>363595.430</td> <td>2340865.438</td>	363595.430	2340865.438
H	H-I	65.77	S 87° 25' 9" O <td>363505.628</td> <td>2340857.931</td>	363505.628	2340857.931
I	I-J	18.69	S 89° 14' 29" O <td>363440.295</td> <td>2340859.392</td>	363440.295	2340859.392
J	J-K	51.11	S 87° 46' 19" O <td>363421.612</td> <td>2340849.818</td>	363421.612	2340849.818
K	K-L	17.63	S 84° 15' 9" O <td>363370.543</td> <td>2340847.831</td>	363370.543	2340847.831
L	L-M	12.76	S 87° 17' 51" O <td>363353.001</td> <td>2340846.056</td>	363353.001	2340846.056
M	M-N	35.53	S 82° 23' 36" O <td>363340.364</td> <td>2340844.355</td>	363340.364	2340844.355
N	N-O	17.55	S 81° 15' 50" O <td>363305.438</td> <td>2340839.652</td>	363305.438	2340839.652
O	O-P	33.21	S 89° 1' 07" O <td>363281.700</td> <td>2340831.002</td>	363281.700	2340831.002
P	P-Q	40.63	S 64° 27' 48" O <td>363256.720</td> <td>2340825.272</td>	363256.720	2340825.272
Q	Q-R	69.86	S 64° 46' 8" O <td>363220.187</td> <td>2340807.461</td>	363220.187	2340807.461
R	R-S	59.63	S 66° 11' 11" O <td>363186.350</td> <td>2340771.662</td>	363186.350	2340771.662

NOMBRE DE LA VALLIDAD: CAMINO VECINAL RANCHITO DE SAN JOSE-EL SACROMONTE.
RAMAL: COMUNIDAD RANCHITO DE SAN JOSE A COMUNIDAD SACROMONTE.
DESCRIPCION: CAMINO VECINAL CON USO PERMANENTE DESDE HACE MAS DE 20 ANOS, SE ENCUENTRA DESLINDADO DE LAS PROPIEDADES COLINDANTES AL MISMO. FUNGE COMO CONECTIVIDAD VIAL ENTRE DOS COMUNIDADES.

LONGITUD DE LA FRACCION: 0.905 KM

COTAS: METROS

FECHA: 01 DE JULIO 2025



ARQ. CLARA BRENDA LUGO GALVAN
 DIRECTORA DE DESARROLLO URBANO

ADMINISTRACION 2024-2027
 SEGUIMOS AVANZANDO CON HONESTIDAD