



H. Ayuntamiento 2021-2024  
DOCTOR MORA



«2022 Año del Festival Internacional Cervantino, 50 años de diálogo cultural»  
"Bicentenario de la Instalación de la Excelentísima Diputación Provincial de Guanajuato, 1822-1824"

OFICIO NO.: PM/SHA/467/2022

ASUNTO: Certificación.

**A QUIEN CORRESPONDA**

**PRESENTE:**

Recibí  
28 OCTUBRE 2022

El que suscribe Lic. Leonardo Alfonso Vázquez Ríos, Secretario del Honorable Ayuntamiento de Doctor Mora, Guanajuato; en uso de la facultad que me otorga el artículo 128 fracción VI de la Ley Orgánica Municipal para el Estado de Guanajuato Vigente. ----

**CERTIFICO:**

Que en Sesión Ordinaria número **19/2022** diecinueve diagonal dos mil veintidós del H. Ayuntamiento 2021-2024, celebrada en fecha 12 de octubre de 2022, se aprobó acuerdo dentro del punto número **7** siete del orden del día denominado, "**Análisis y en su caso aprobación de Trámite de Regularización de la calle Prolongación Zaragoza ubicada en la comunidad de Jesús María, Doctor Mora, Gto.**", quedando de la siguiente manera: -----

**"... Análisis y en su caso aprobación de Trámite de Regularización de la calle Prolongación Zaragoza ubicada en la comunidad de Jesús María, Doctor Mora, Gto.** A efecto de desahogar el presente punto toma la palabra la regidora Rocío Juárez Molinero manifestando que, en seguimiento al trámite de regularización de una calle ubicada en la comunidad de Jesús María del municipio de Doctor Mora; se hizo llegar oficio en el cual informa que se pretende regularizar una calle y de acuerdo a un análisis técnico y jurídico este ya se encuentra fuera de las escrituras de los colindantes, por lo tanto, se desprende que dichos colindantes ya se encuentran alineados, también de acuerdo a la investigación que se realizó, dicha calle existe por usos y costumbres desde hace aproximadamente 50 años por tal motivo no existe inconveniente para la regulación de la calle, la cual se denominará calle Prolongación Zaragoza. -----

**Agotado el estudio del presente punto, en uso de la voz el Presidente Municipal T.S.U. Edgar Javier Reséndiz Jacobo somete a consideración del pleno la aprobación del trámite de regularización de la calle Prolongación Zaragoza ubicada en la comunidad de Jesús María, Doctor Mora, Gto., conforme al expediente emitido por la dirección de Desarrollo Urbano y avalado por la Comisión de Desarrollo Urbano y Ordenamiento Ecológico del H. Ayuntamiento, mismo que se agrega al apéndice de la presente acta, siendo aprobado por unanimidad de los ediles presentes con 10 diez votos." -----**

Se extiende la presente para su conocimiento y demás fines legales y administrativos que correspondan, en la ciudad de Doctor Mora, Gto., a los **27** días del mes de **octubre** del año **2022** dos mil veintidós. -----

Atentamente  
Doctor Mora Nos Une



C.c.p.: Archivo

SECRETARÍA  
DEL H.  
AYUNTAMIENTO  
Lic. Leonardo Alfonso Vázquez Ríos  
Secretario del H. Ayuntamiento

# LEVANTAMIENTO TOPOGRAFICO

## CUADRO DE CONSTRUCCION

LADO	AZIMUT	DISTANCIA (MRS.)	COORDENADAS UTM		CONVERGENCIA		FACTOR DE ESC. LINEAL	LATITUD	LONGITUD
BST-PV			ESTE (X)	NORTE (Y)	A	B			
1-2	85.45.53.98"	261.595	360.732.2337	2.336.946.6740	-0.29.0.661946"	-0.0.0.010084"	0.99983924	21.7.42.271500" N	-100.20.27.922273" W
2-3	182.19.38.21"	8.000	360.982.2817	2.336.976.0850	-0.28.57.435960"	0.0.0.002634"	0.99983880	21.7.43.266689" N	-100.20.18.917486" W
3-4	283.45.25.74"	261.533	360.991.9568	2.336.967.0916	-0.28.57.433502"	0.0.0.010086"	0.99983925	21.7.43.006664" N	-100.20.18.926412" W
4-1	01.50.49.33"	8.026	360.731.8750	2.336.938.6618	-0.29.0.658635"	-0.0.0.002949"	0.99983969	21.7.42.010556" N	-100.20.27.928895" W

AREA = 2,073.853 M<sup>2</sup>

PERIMETRO = 539.154 m


AL NORTE En 261.60 Mts con JOSEFINA PAZ RESENDIZ,  
GUADALUPE RESENDIZ, NATIVIDAD SANCHEZ, PEDRO RESENDIZ

AL ESTE En 8.00 Mts con CAMINO VECINAL


AL SUR EN 261.53 Mts con ANGEL RESENDIZ, MARGARITA SANCHEZ RANGEL, GENARO PAZ ARVIZU  
LETICIA RESENDIZ PAZ, GENARO PAZ ARVIZU, CALLE GENARO PAZ, GENARO PAZ ARVIZU

AL OESTE EN 8.03 Mts, CON PROPIEDAD PRIVADA

**SUPERFICIE.- 2,073.85 M<sup>2</sup>**

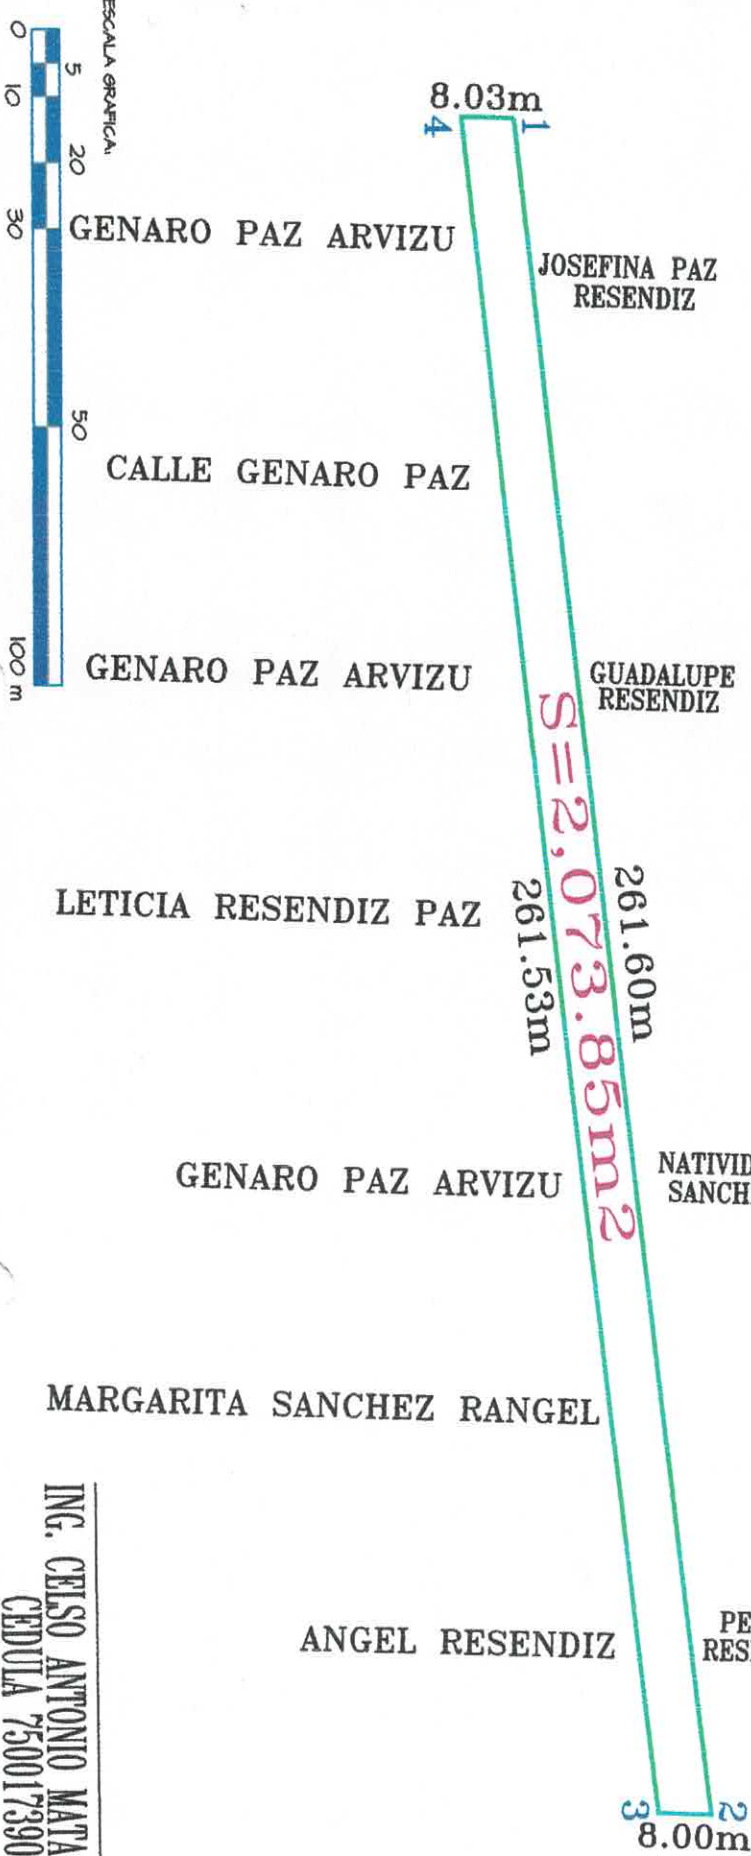

## ORIENTACION

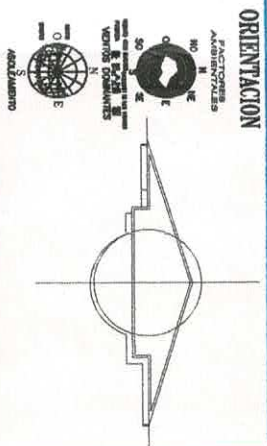

## SIMBOLOGIA

- BORDA CANAL PERMANENTE
- TORNEROS DE CONCRETO
- BORDA MURADO DE YESOS
- CANTONERA PERMANENTE
- LINEA DE GAS
- AGUA POTABLE
- LINEA TELEFONICA
- BARRERA SINTETICA
- CANAL PERMANENTE
- SERVIDA DE REDENCION
- LINEA DE C.F.E.

## LEVANTAMIENTO TOPOGRAFICO

PROPIETARIO: **[Redacted]**

DESCRIPCION: **LEVANTAMIENTO TOPOGRAFICO**

RECCION: COMUNIDAD JESUS MARIA  
SAN JOSE TURBIDE GUANAJUATO

FECHA: 13/06/2022

ESCALA: 1:500

NOTAS ACLARATORIAS: \*LOS LINDEROS FUERON INDICADOS EL PROPIETARIO

ING. CELSO ANTONIO MATA MINUTTI  
CEDULA 7500173900