

**A QUIEN CORRESPONDA**

**PRESENTE:**

El que suscribe Lic. Leonardo Alfonso Vázquez Ríos, Secretario del Honorable Ayuntamiento de Doctor Mora, Guanajuato; en uso de la facultad que me otorga el artículo 137 fracción VI de la Ley para el Gobierno y Administración de los Municipios del Estado de Guanajuato vigente. -----

**CERTIFICO:**

Que en Sesión Ordinaria número **14/2025** catorce diagonal dos mil veinticinco del H. Ayuntamiento 2024-2027, celebrada en fecha 28 de julio de 2025, se aprobó el punto número **8 ocho** del orden del día denominado: **"Análisis y en su caso aprobación de reconocimiento de vialidades en el municipio de Doctor Mora, Gto."**, quedando de la siguiente manera: -----

**"... Análisis y en su caso aprobación de reconocimiento de vialidades en el municipio de Doctor Mora, Gto. En uso de la palabra el regidor Lic. José Antonio Zarazúa Zarazúa, informa que ya fueron revisadas y aprobadas en sesión de comisión número 07/2025 de fecha 21 de julio de 2025, refiriendo que, son vialidades que existen por usos y costumbres desde hace aproximadamente de 30 a 100 años. Dichas vialidades, son las siguientes:** -----

| Nombre                                        | Comunidad donde se ubica | Antecedente   |
|-----------------------------------------------|--------------------------|---|
| Vialidad denominada <b>Insurgentes</b>        | El Lindero               | Existe por usos y costumbres hace aproximadamente más de 30 años, contando con el servicio de agua potable, servicio de red eléctrica y con habitabilidad en un 30%.                           |
| Vialidad denominada <b>Juárez</b>             | Vagui                    | Existe por usos y costumbres hace aproximadamente más de 100 años, cuenta con el servicio de agua potable, drenaje y servicio de red eléctrica, así como también, con el 30% de habitabilidad. |
| Vialidad denominada <b>Francisco I Madero</b> | Las Flores               | Existe por usos y costumbres hace aproximadamente más de 90 años, cuenta con el servicio de agua potable, red eléctrica y drenaje, así como con una habitabilidad de un 30%.                   |
| Vialidad denominada <b>Pedregal</b>           | Derramadero de Charcas   | Existe por usos y costumbres hace aproximadamente más de 30 años, cuenta con el servicio de agua potable, red eléctrica y con una habitabilidad de un 30%.                                     |
| Vialidad denominada <b>Apolinar Cruz</b>      | El Baño                  | Existe por usos y costumbres desde hace aproximadamente más de 80 años, contando con el servicio de agua potable, servicio de red eléctrica y con una habitabilidad de un 30%.                 |

**Suficientemente discutido el punto, en uso de la voz el Presidente Municipal TSU. Edgar Javier Reséndiz Jacobo, somete a consideración del pleno la aprobación de reconocimiento de vialidades en el municipio de Doctor Mora, Guanajuato, conforme a la tabla descrita en supralíneas, siendo aprobadas por unanimidad de los ediles presentes con 10 diez votos.** -----

Se extiende la presente para su cumplimiento y demás fines legales y administrativos que correspondan, en la ciudad de Doctor Mora, Gto., a los **30** días del mes de **julio** del año **2025** dos mil veinticinco. -----




SECRETARÍA  
DEL H.  
AYUNTAMIENTO  
DOCTOR MORA, GTO.

**Lic. Leonardo Alfonso Vázquez Ríos**  
**Secretario del H. Ayuntamiento**

C.c.p.: Archivo



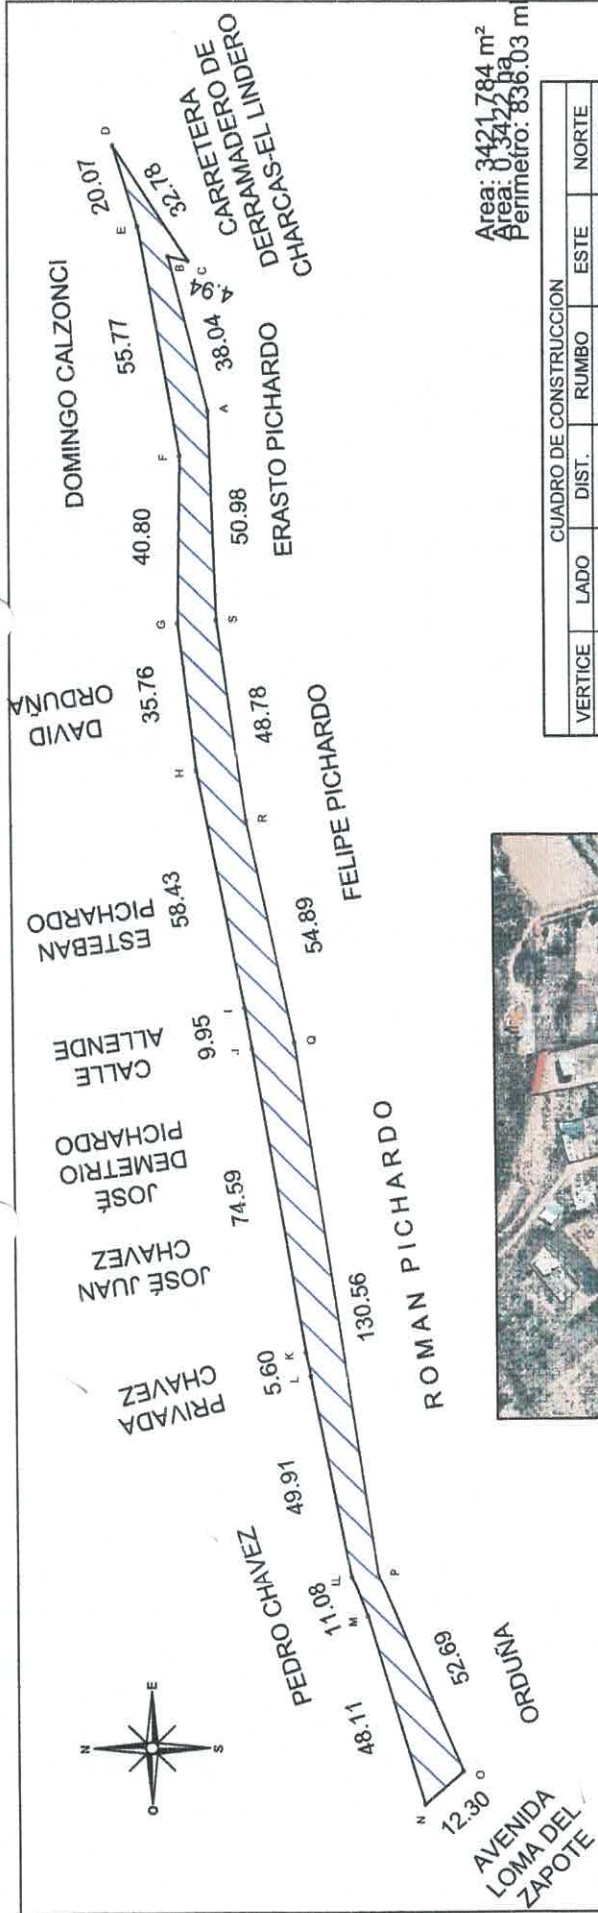

| CUADRO DE CONSTRUCCION |      |        |               |            |             |
|------------------------|------|--------|---------------|------------|-------------|
| VERTICE                | LADO | DIST.  | RUMBO         | ESTE       | NORTE       |
| A                      | A-B  | 38.04  | N 75°51'48" E | 363629.830 | 2333940.922 |
| B                      | B-C  | 4.94   | S 13°32'4" O  | 363666.718 | 2333950.213 |
| C                      | C-D  | 32.78  | N 56°50'51" E | 363665.561 | 2333945.407 |
| D                      | D-E  | 20.07  | S 72°49'3" O  | 363693.005 | 2333963.334 |
| E                      | E-F  | 55.77  | S 79°53'8" O  | 363673.833 | 2333957.406 |
| F                      | F-G  | 40.80  | N 89°6'10" O  | 363618.927 | 2333947.611 |
| G                      | G-H  | 35.76  | S 83°21'55" O | 363578.136 | 2333948.250 |
| H                      | H-I  | 58.43  | S 79°7'56" O  | 363542.618 | 2333944.119 |
| I                      | I-J  | 9.95   | S 80°26'19" O | 363485.235 | 2333933.102 |
| J                      | J-K  | 74.59  | S 80°37'1" O  | 363475.423 | 2333931.449 |
| K                      | K-L  | 5.60   | S 78°28'16" O | 363401.833 | 2333919.289 |
| L                      | L-LL | 49.91  | S 79°7'34" O  | 363396.346 | 2333918.170 |
| LL                     | LL-M | 11.08  | S 69°24'19" O | 363347.334 | 2333908.755 |
| M                      | M-N  | 48.11  | S 73°55'24" O | 363336.959 | 2333904.856 |
| N                      | N-O  | 12.30  | S 41°32'53" E | 363290.730 | 2333891.533 |
| O                      | O-P  | 52.69  | N 67°41'32" E | 363298.887 | 2333882.327 |
| P                      | P-Q  | 130.56 | N 81°40'10" E | 363347.636 | 2333902.328 |
| Q                      | Q-R  | 54.89  | N 78°20'23" E | 363476.814 | 2333921.244 |
| R                      | R-S  | 48.78  | N 82°3'3" E   | 363530.574 | 2333932.338 |
| S                      | S-A  | 50.98  | N 87°56'1" E  | 363578.883 | 2333939.084 |

| MEDIDAS Y COLINDANCIAS |   |
|------------------------|---|
| PONIENTE               | EN 12.30 METROS COLINDA CON AVENIDA LOMA DEL ZAPOTE.<br>EN ONCE METROS; DE 48.11, 11.08 Y 49.91 METROS CON PEDRO CHAVEZ, DE 5.60 METROS CON PRIVADA CHAVEZ, DE 74.59 METROS CON JOSÉ JUAN CHAVEZ Y JOSÉ DEMETRIO PICHARDO., DE 9.95 METROS CON CALLE ALLENDE, DE 58.43 METROS CON ESTEBAN PICHARDO, DE 35.76 METROS CON DAVID ORDUÑA, DE 40.80, 55.77 Y 20.07 METROS CON DOMINGO CALZONCI. |
| ORIENTE                | EN 32.78 METROS CON CARRETERA DERRAMADERO DE CHARCAS-EL LINDERO.   |
| SUR                    | EN SIETE TRAMOS; DE 4.94, 38.04 Y 50.98 METROS CON ERASTO PICHARDO, DE 48.78 Y 54.89 METROS CON FELIPE PICHARDO., DE 130.56 METROS CON ROMAN PICHARDO Y 52.69 CON ORDUÑA.   |

**Nombre de la Vialidad:** Calle Insurgentes.

**Comunidad:** El Lindero.

**Descripción:** Vialidad de tercer orden, reconocida desde hace más de 30 años, cuenta con el 30% de habitabilidad y servicio de agua potable, drenaje y electricidad.

**Donante:** Por la modalidad de Usos y Costumbres, a través del delegado de la comunidad

Administración 2024-2027

Superficie territorial: 3421.784m<sup>2</sup>

Cotas: metros

Fecha: 08 de abril 2025

Arq. Clara Brenda Lugo Galván  
Directora de Desarrollo Urbano

EL LINDERO