

OFICIO NO.: PM/SHA/409/2022

ASUNTO: Certificación.

**A QUIEN CORRESPONDA**

**PRESENTE:**

El que suscribe Lic. Leonardo Alfonso Vázquez Ríos, Secretario del Honorable Ayuntamiento de Doctor Mora, Guanajuato; en uso de la facultad que me otorga el artículo 128 fracción VI de la Ley Orgánica Municipal para el Estado de Guanajuato Vigente. ----

**CERTIFICO:**

Que en Sesión Ordinaria número **16/2022** dieciséis diagonal dos mil veintidós del H. Ayuntamiento 2021-2024, celebrada en fecha 24 de agosto de 2022, se aprobó acuerdo en el punto número **8** ocho del orden del día denominado "**Análisis y en su caso aprobación del seguimiento al trámite de regularización de la calle Los Duraznos en la comunidad de San Vicente.**", quedando de la siguiente manera: -----

**"... Análisis y en su caso aprobación del seguimiento al trámite de regularización de la calle Los Duraznos en la comunidad de San Vicente.** Toma la palabra la regidora C. Rocío Juárez Molinero informando que, en seguimiento al trámite de regularización de la calle denominada Los Duraznos, ubicada en la comunidad de San Vicente, municipio de Doctor Mora, se hizo llegar el dictamen número MDM/DU/004/630/2022 emitido por la dirección de Desarrollo Urbano, mismo que fue analizado en la sesión correspondiente de su comisión y se determinó que es factible el reconocimiento de dicha calle, por lo que solicita al pleno de Ayuntamiento su aprobación. -----

**Expuesto lo anterior y al no existir manifestaciones al respecto, en uso de la voz el Presidente Municipal T.S.U. Edgar Javier Reséndiz Jacobo somete a consideración del pleno la aprobación de reconocimiento de la calle Los Duraznos en la comunidad de San Vicente, siendo aprobada por unanimidad de los ediles presentes con 10 diez votos." -----**

Se extiende la presente para su conocimiento y demás fines legales y administrativos que correspondan, en la ciudad de Doctor Mora, Gto., a los **08** días del mes de **septiembre** del año **2022** dos mil veintidós. -----

Atentamente

*Doctor Mora Nos Une*




SECRETARÍA  
DEL H.  
AYUNTAMIENTO

Lic. Leonardo Alfonso Vázquez Ríos  
Secretario del H. Ayuntamiento



3:33pm

C.c.p.: Archivo

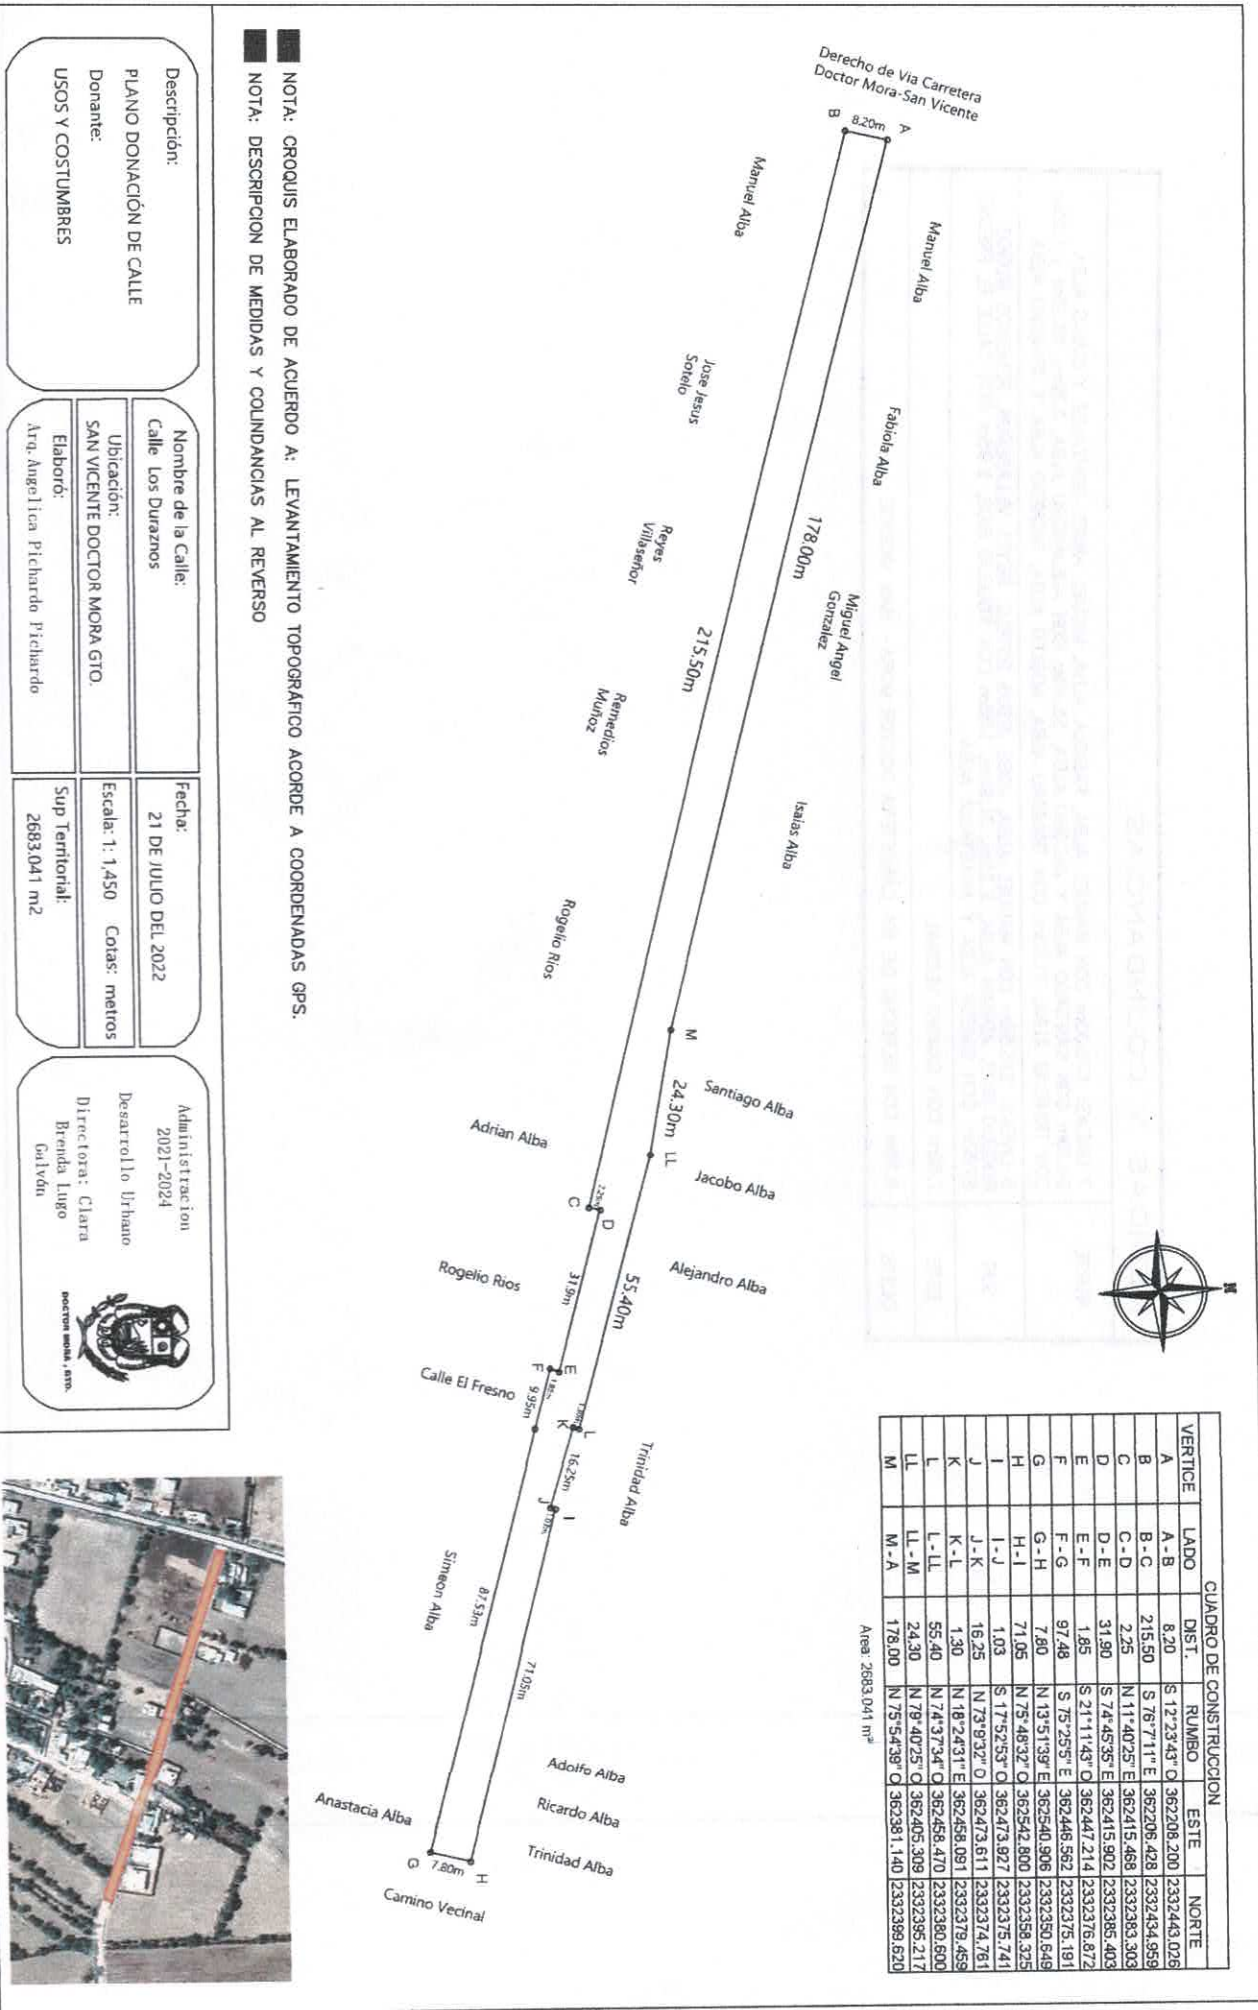

**CUADRO DE CONSTRUCCION**

VERTICE	LADO	DIST.	RUMBO	ESTE	NORTE
A	A-B	8.20	S 17° 23' 43" O	362208.200	2332443.026
B	B-C	215.50	S 76° 7' 11" E	362206.428	2332434.959
C	C-D	2.25	N 11° 40' 25" E	362415.468	2332383.303
D	D-E	31.90	S 74° 45' 35" E	362415.902	2332385.403
E	E-F	1.85	S 21° 11' 43" O	362447.214	2332375.872
F	F-G	97.48	S 75° 25' 5" E	362446.562	2332375.191
G	G-H	7.80	N 13° 51' 39" E	362540.906	2332350.649
H	H-I	71.05	N 75° 48' 32" O	362542.800	2332358.325
I	I-J	1.03	S 17° 52' 53" O	362473.927	2332375.741
J	J-K	16.25	N 73° 9' 32" O	362473.611	2332374.761
K	K-L	1.30	N 18° 24' 31" E	362458.091	2332379.459
L	L-LL	55.40	N 74° 37' 34" O	362458.470	2332380.600
LL	LL-M	24.30	N 79° 40' 25" O	362405.308	2332395.217
M	M-A	178.00	N 75° 54' 38" O	362381.140	2332389.620

Area: 2683.041 m<sup>2</sup>

NOTA: CROQUIS ELABORADO DE ACUERDO A: LEVANTAMIENTO TOPOGRAFICO ACORDE A COORDENADAS GPS.  
 NOTA: DESCRIPCION DE MEDIDAS Y COLINDANCIAS AL REVERSO

Descripción: <b>PLANO DONACION DE CALLE</b> Donante: <b>USOS Y COSTUMBRES</b>		Nombre de la Calle: <b>Calle Los Duraznos</b>		Fecha: <b>21 DE JULIO DEL 2022</b>	
Ubicación: <b>SAN VICENTE DOCTOR MORA GTO.</b>		Elaboró: <b>Arq. Angelica Pichardo Pichardo</b>		Escala: 1: 1,450    Cotas: metros	
Sup Teritorial: <b>2683.041 m2</b>		Administración: <b>2021-2024</b>		Desarrolló Urbano: <b>Directora: Clara Brenda Lugo Galván</b>	

